




82/степуемсид

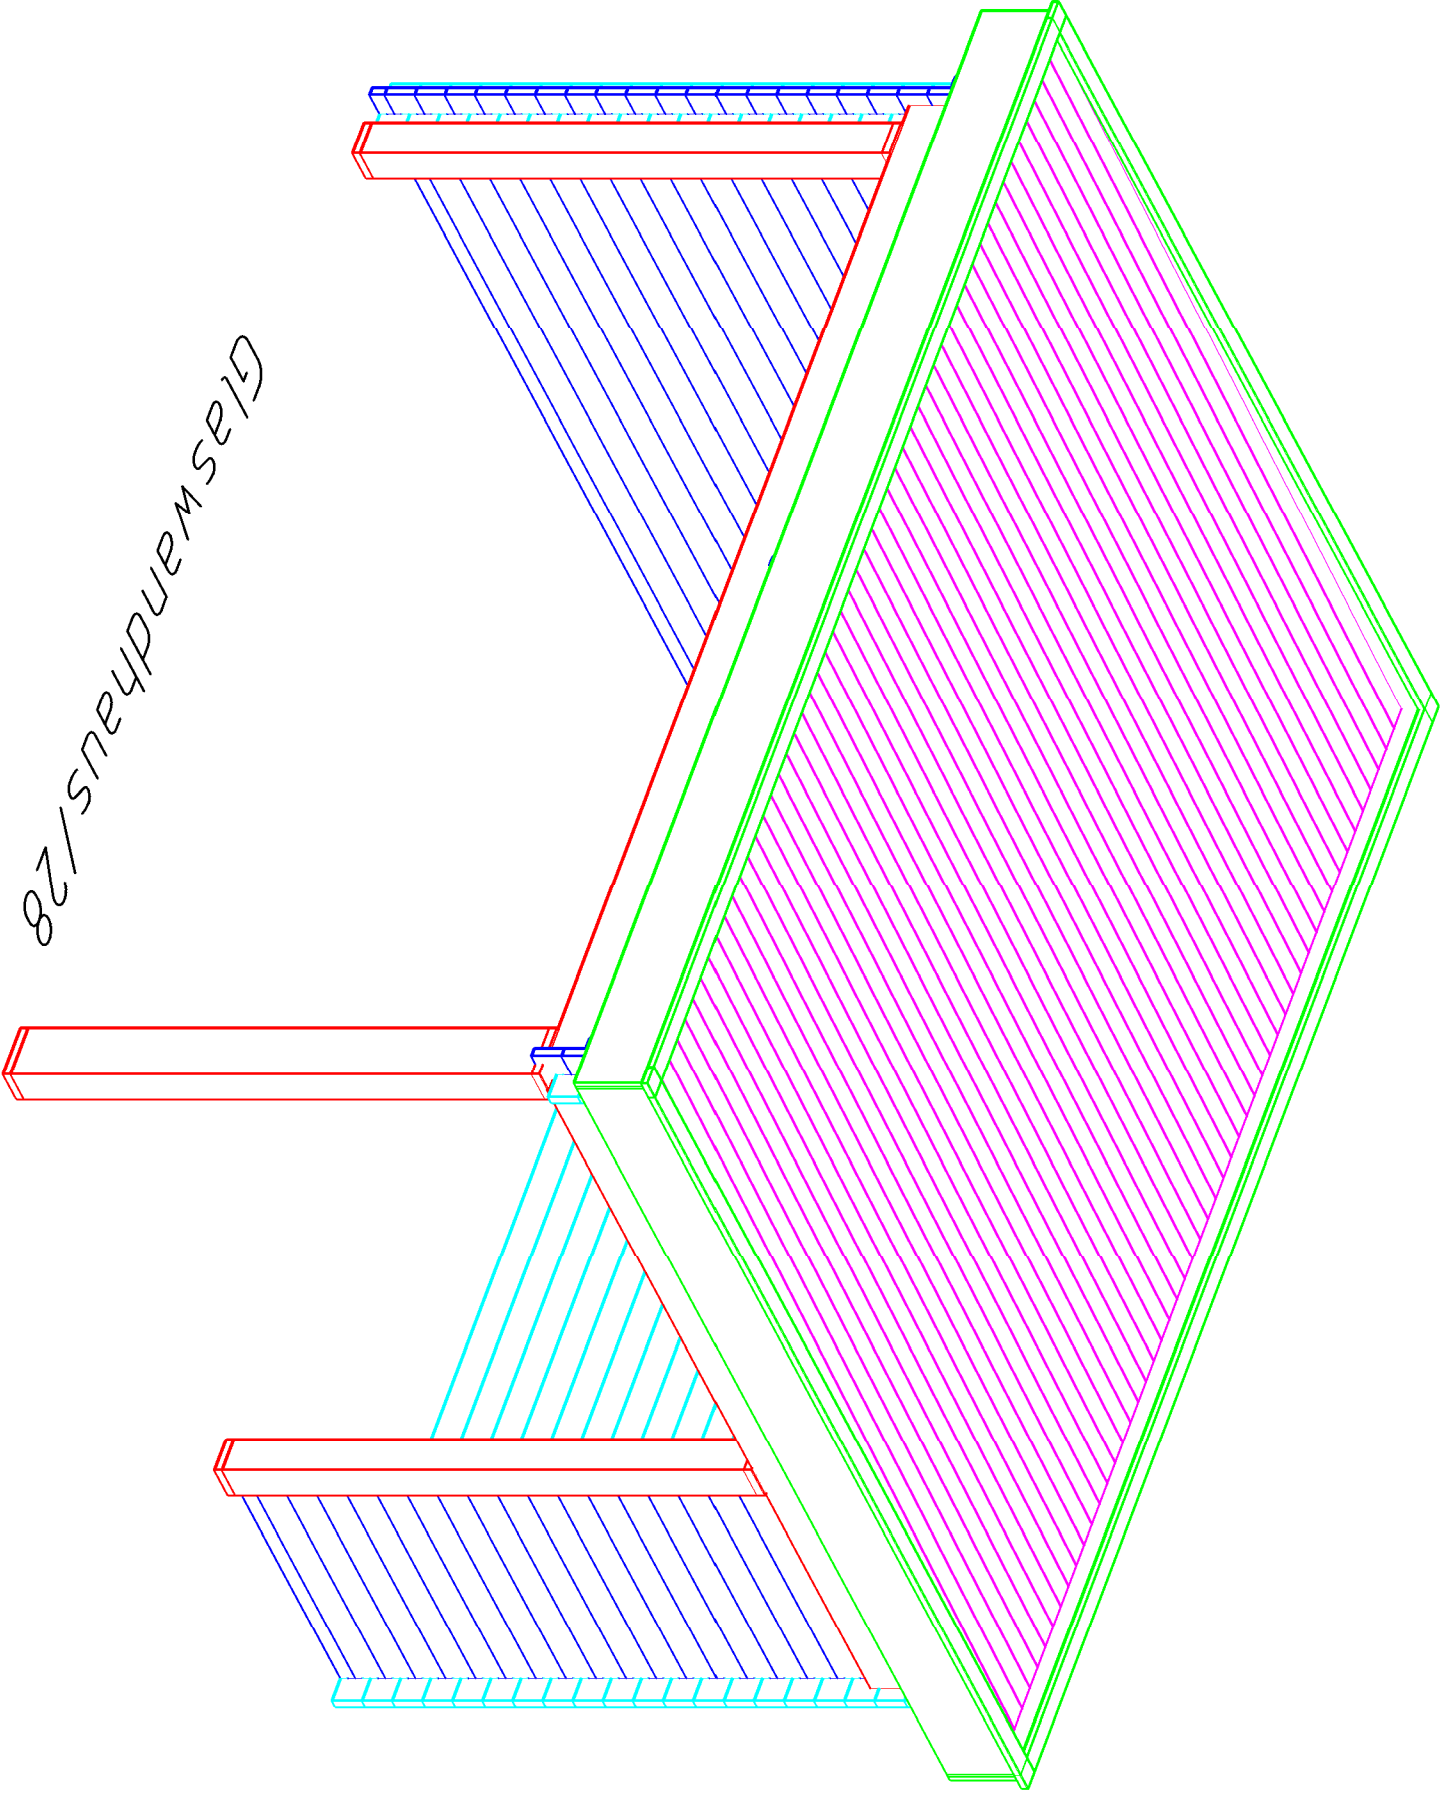


Glaswandhaus / 28

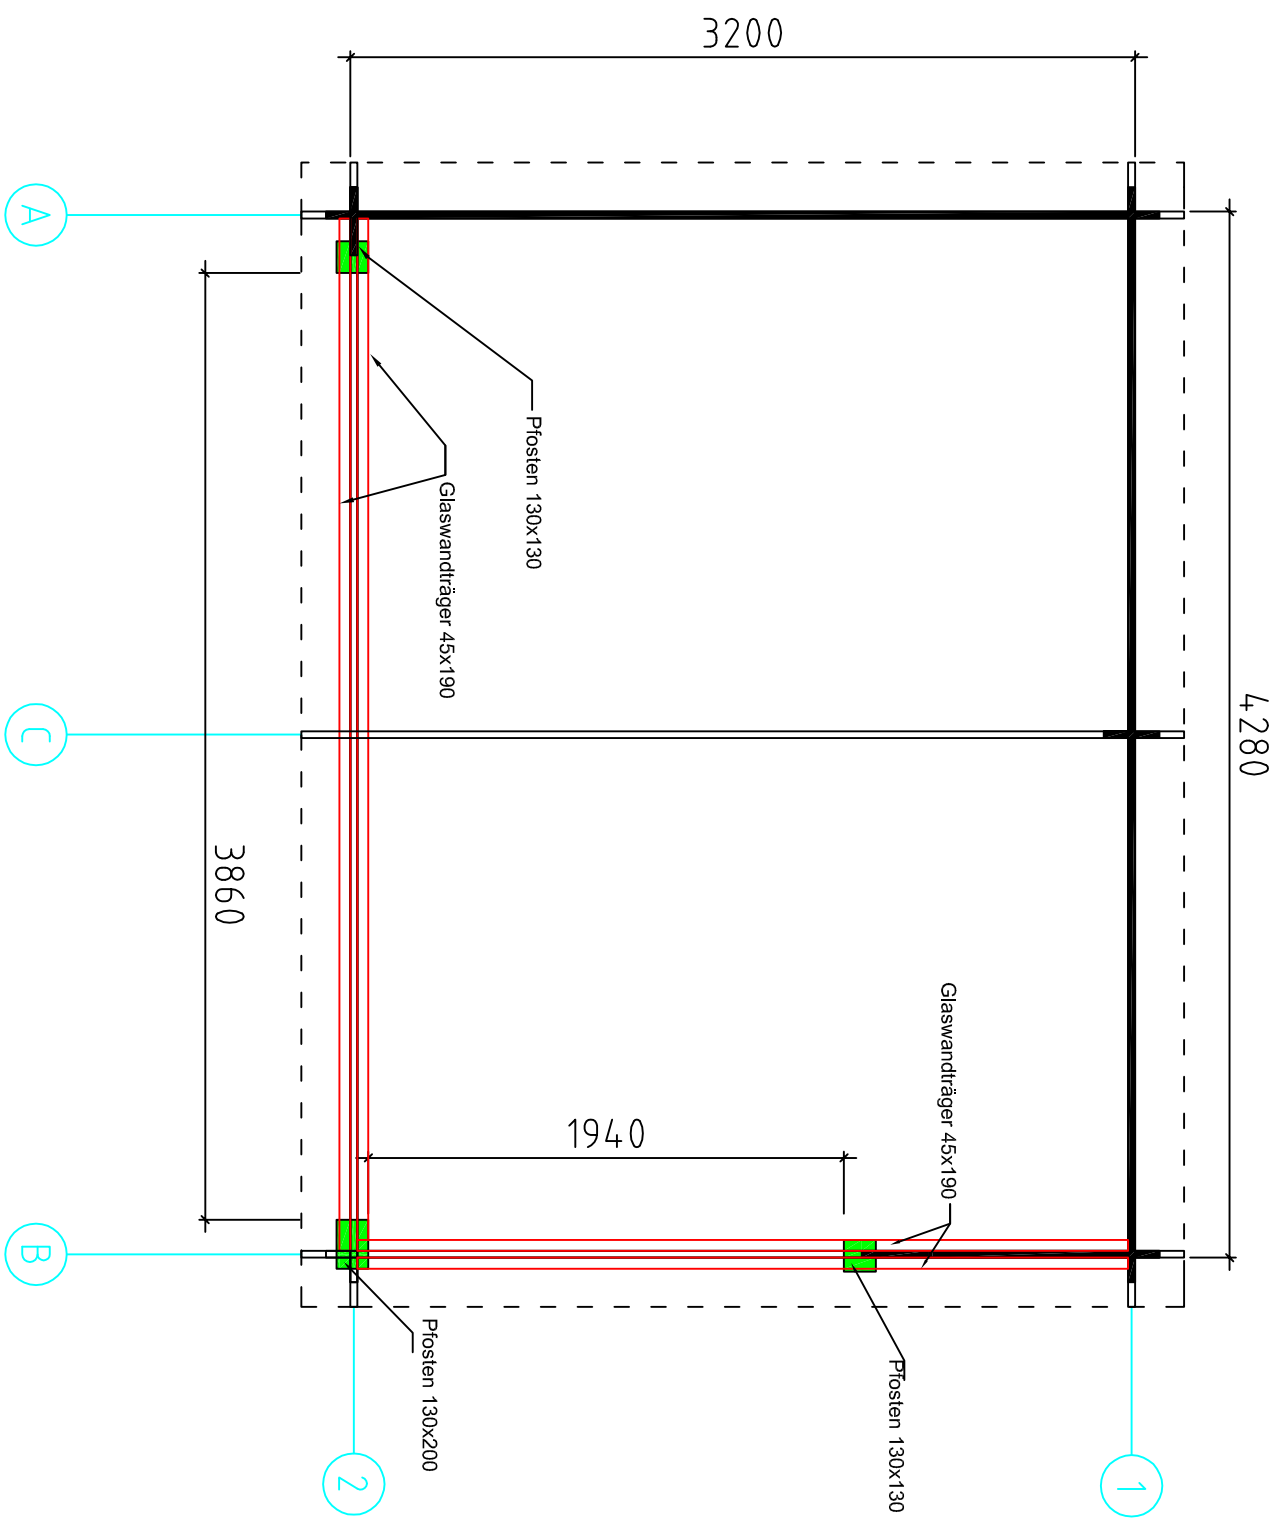


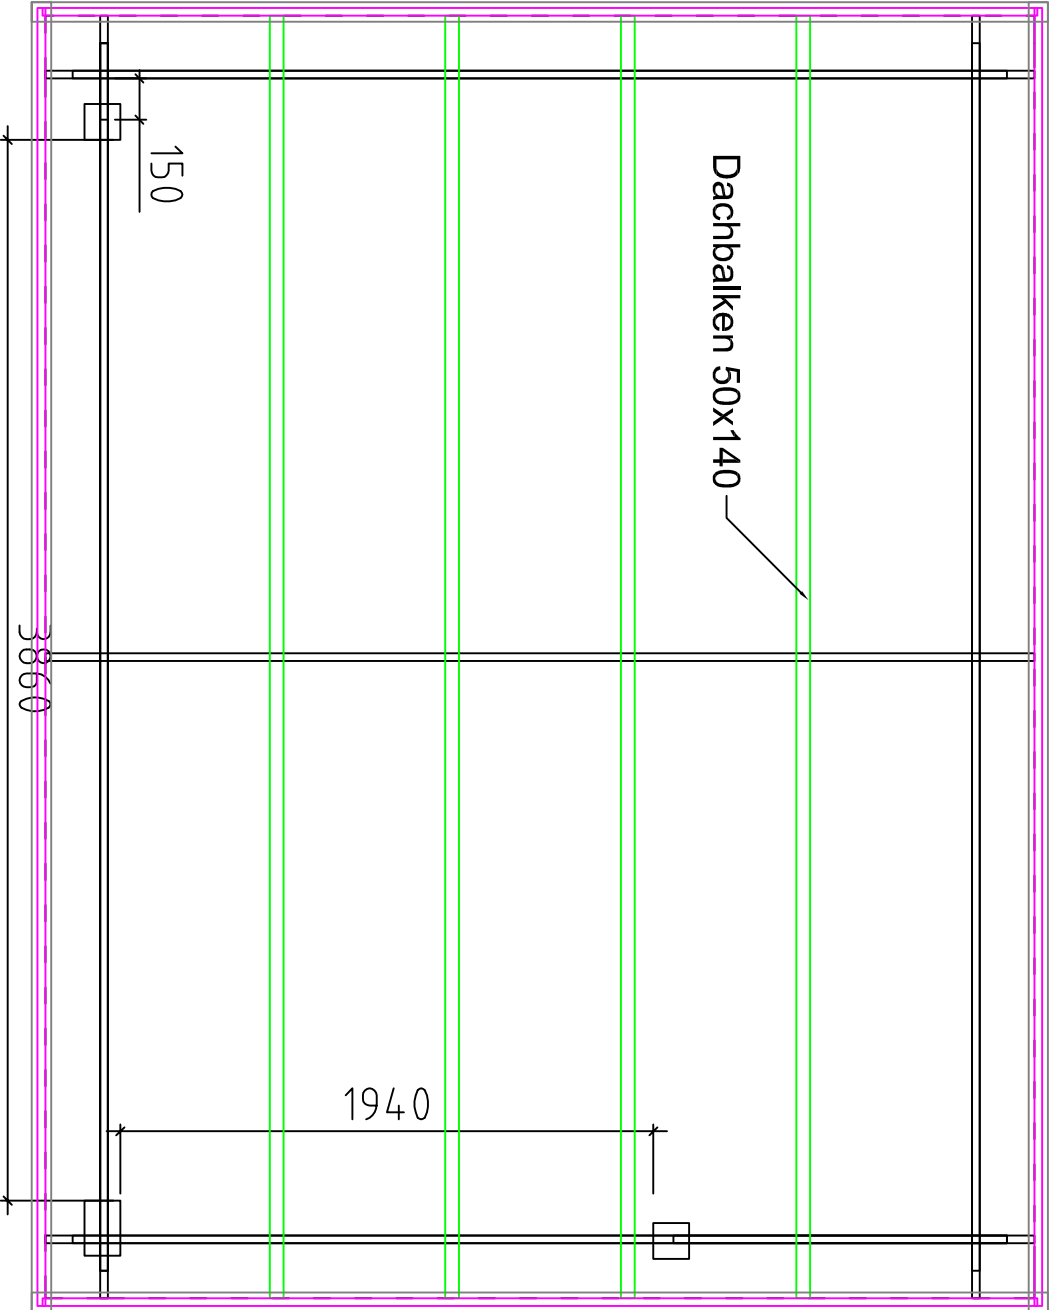


Glaswandhaus / 28

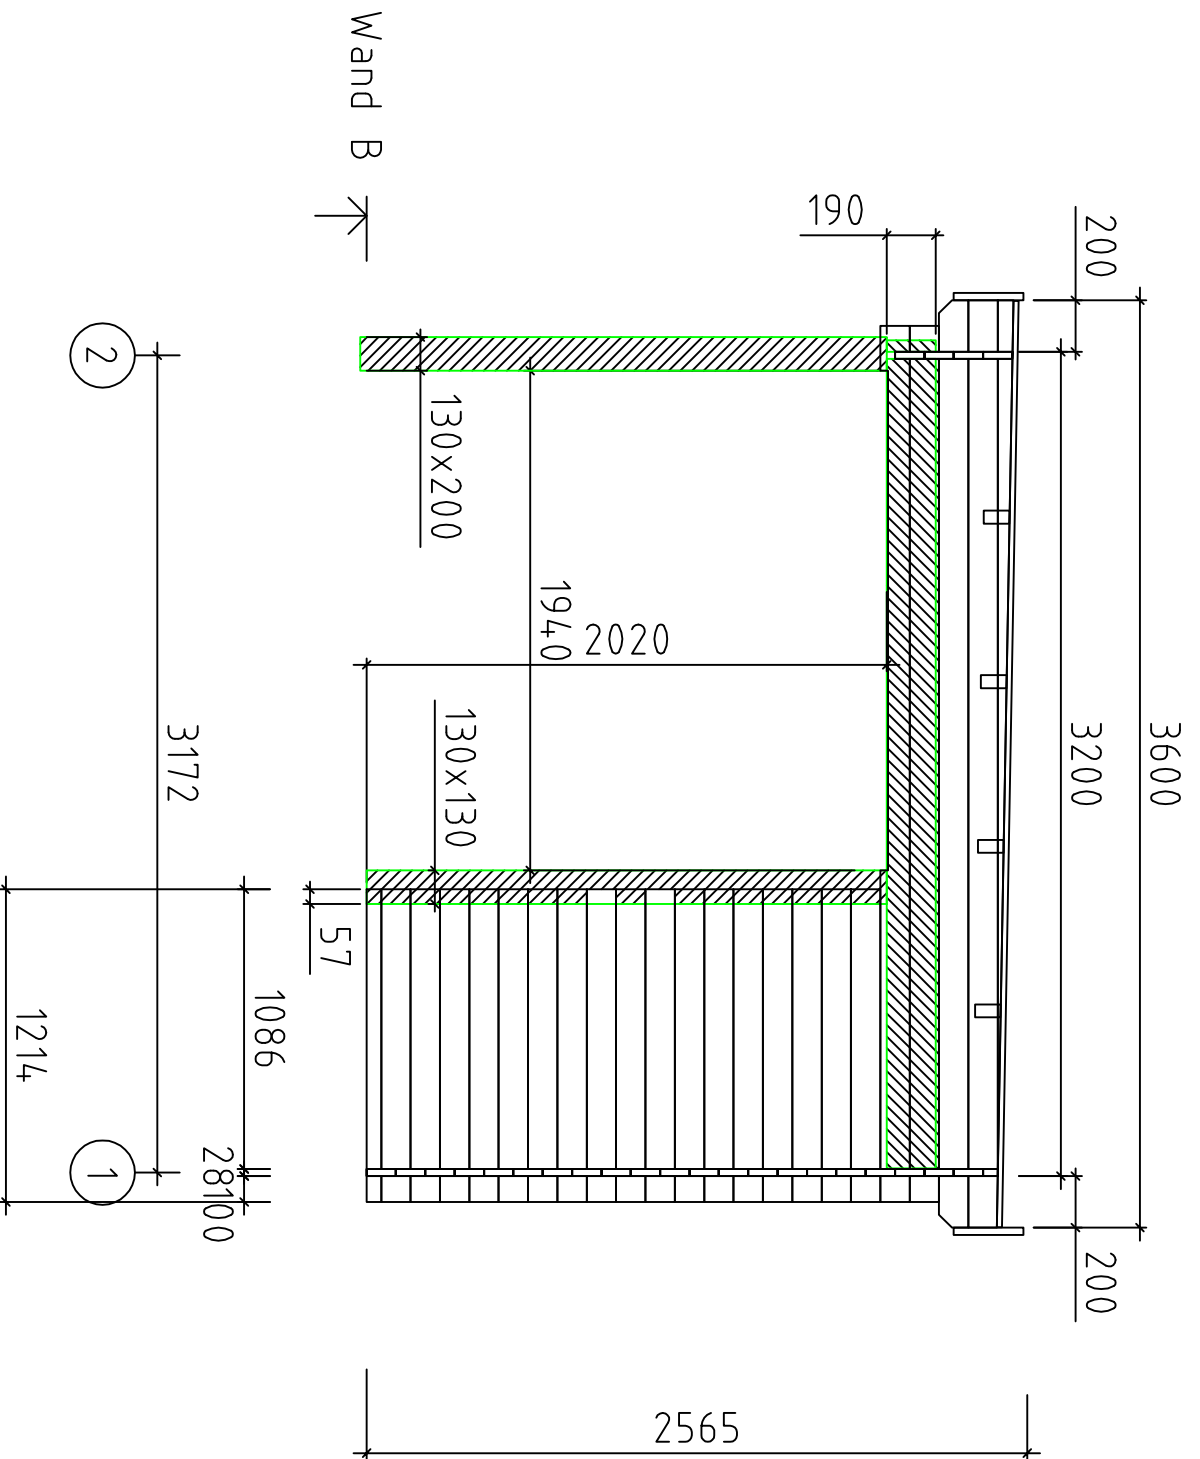

Glaswandhaus / 28

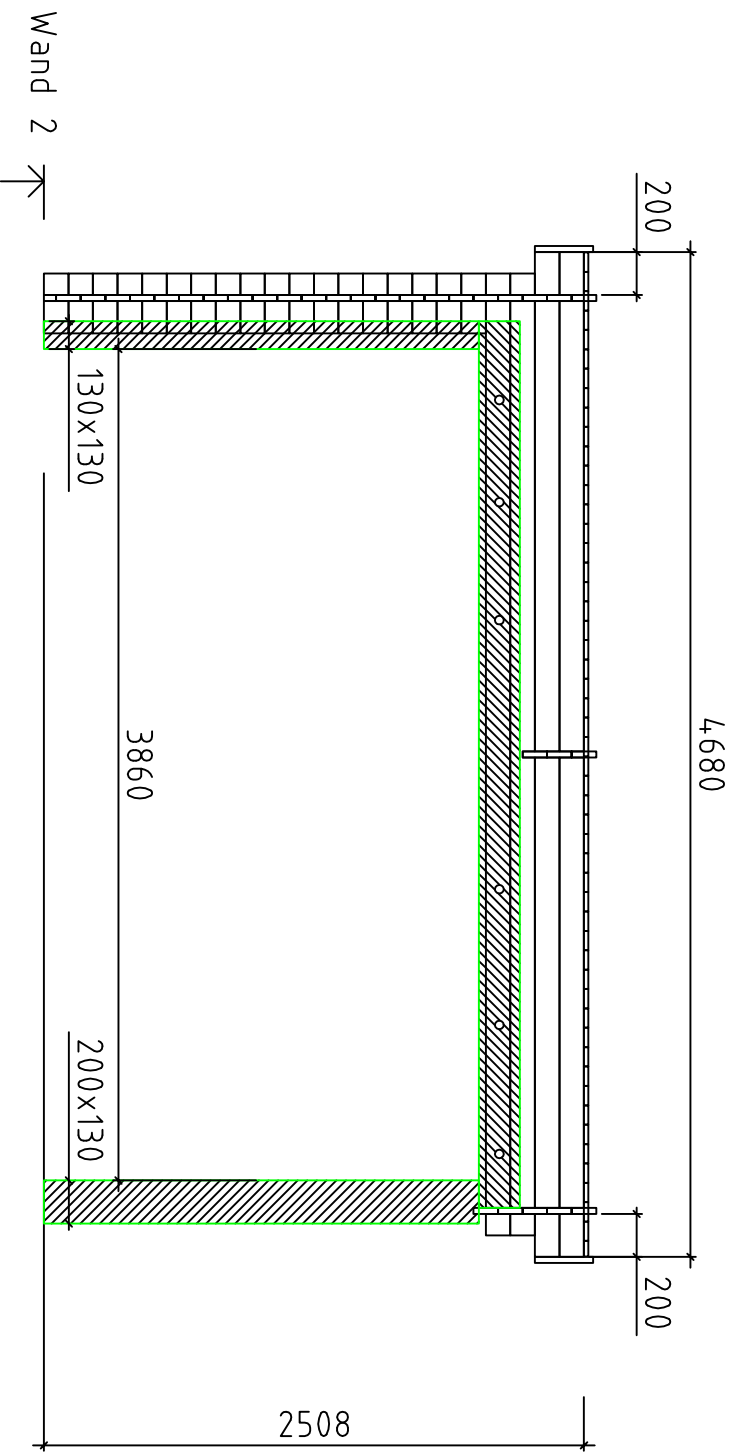

Glaswandhaus / 28

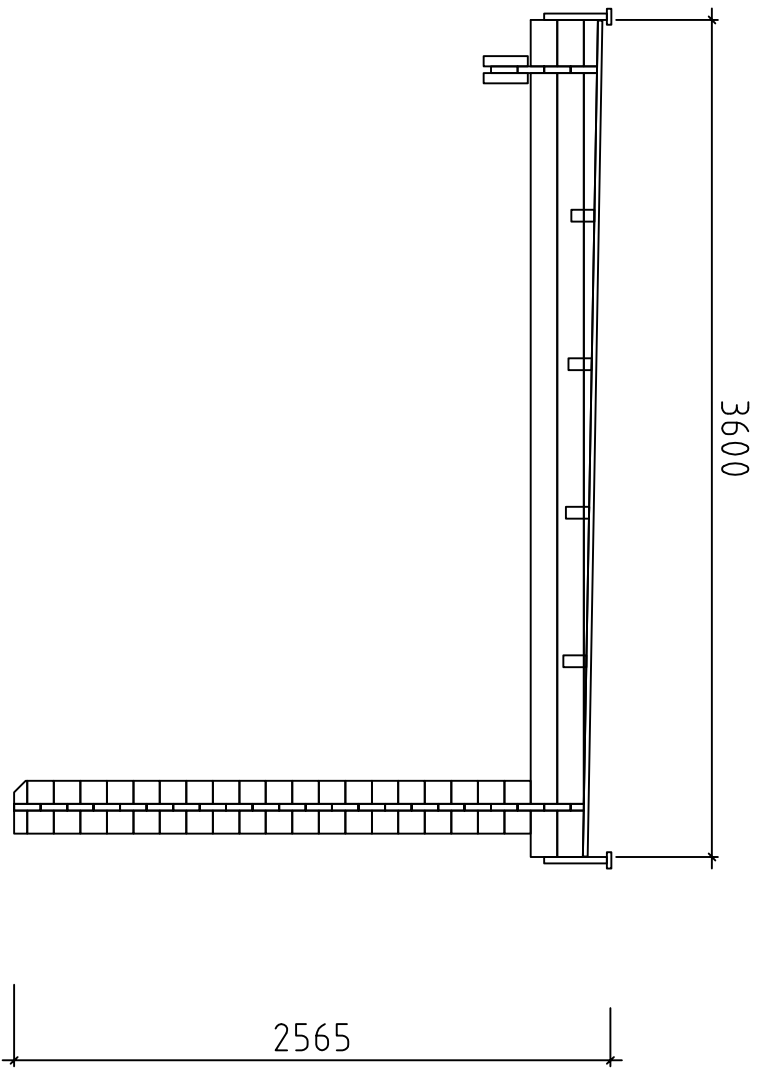

Wand C ↗



Glaswandhaus / 28